


Раздел 4

План границ объекта

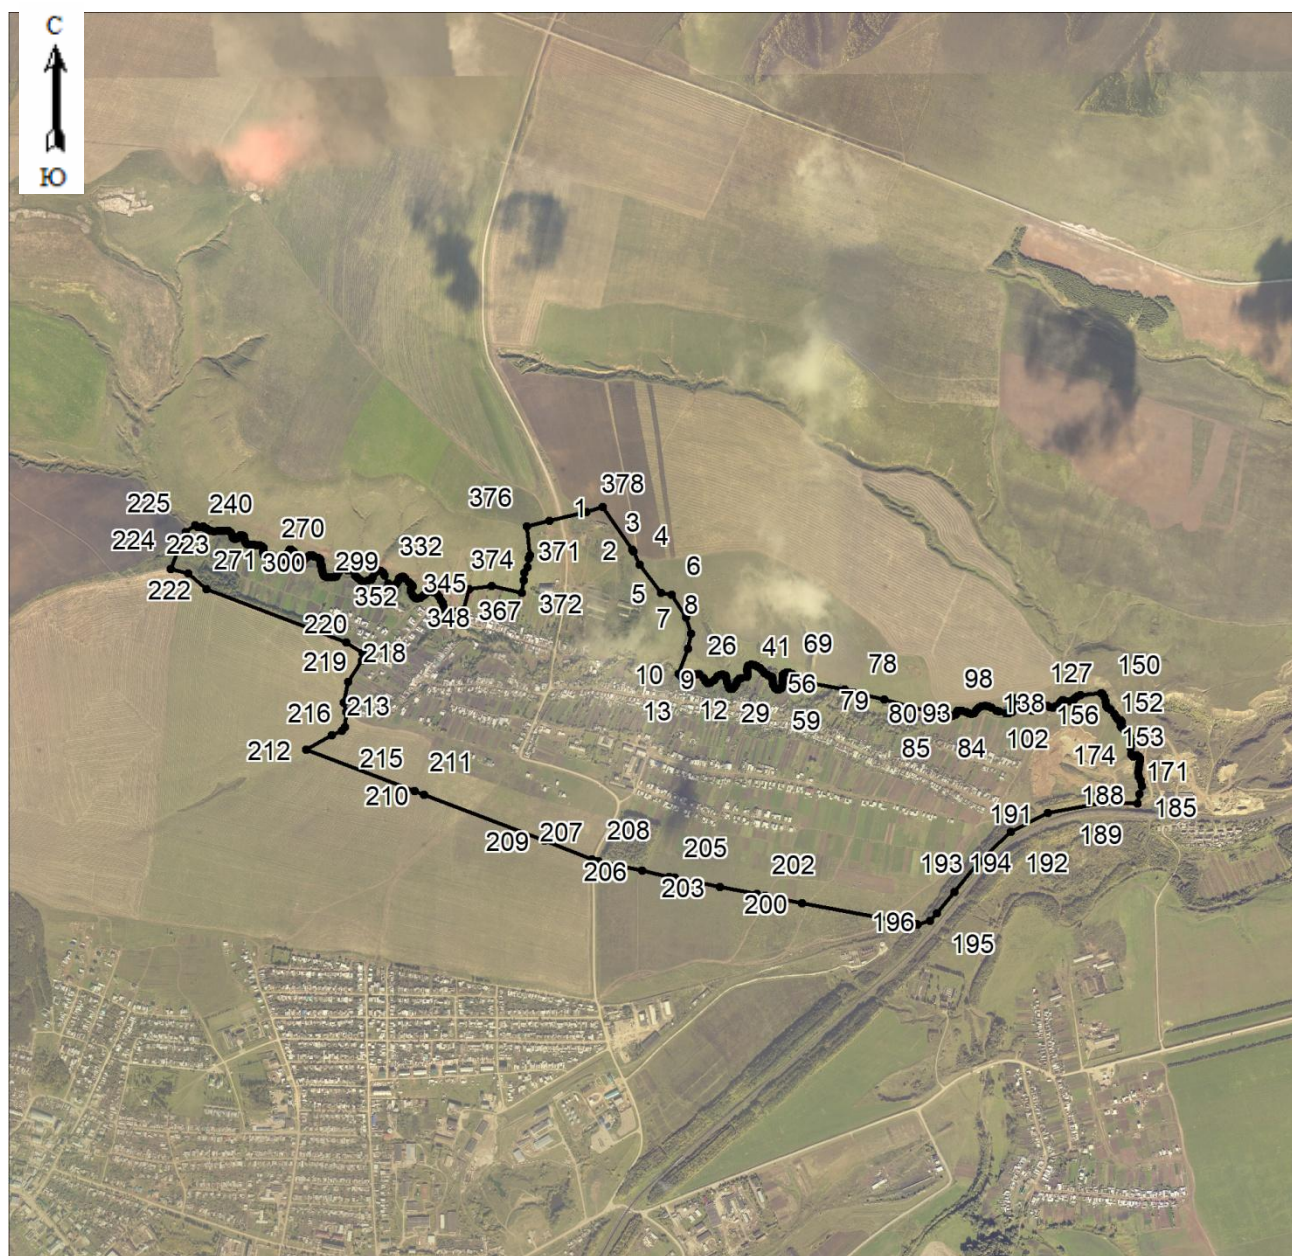


Масштаб 1:28900

Используемые условные знаки и обозначения:

● Характерная точка границы объекта.

— Граница объекта

План границ объекта

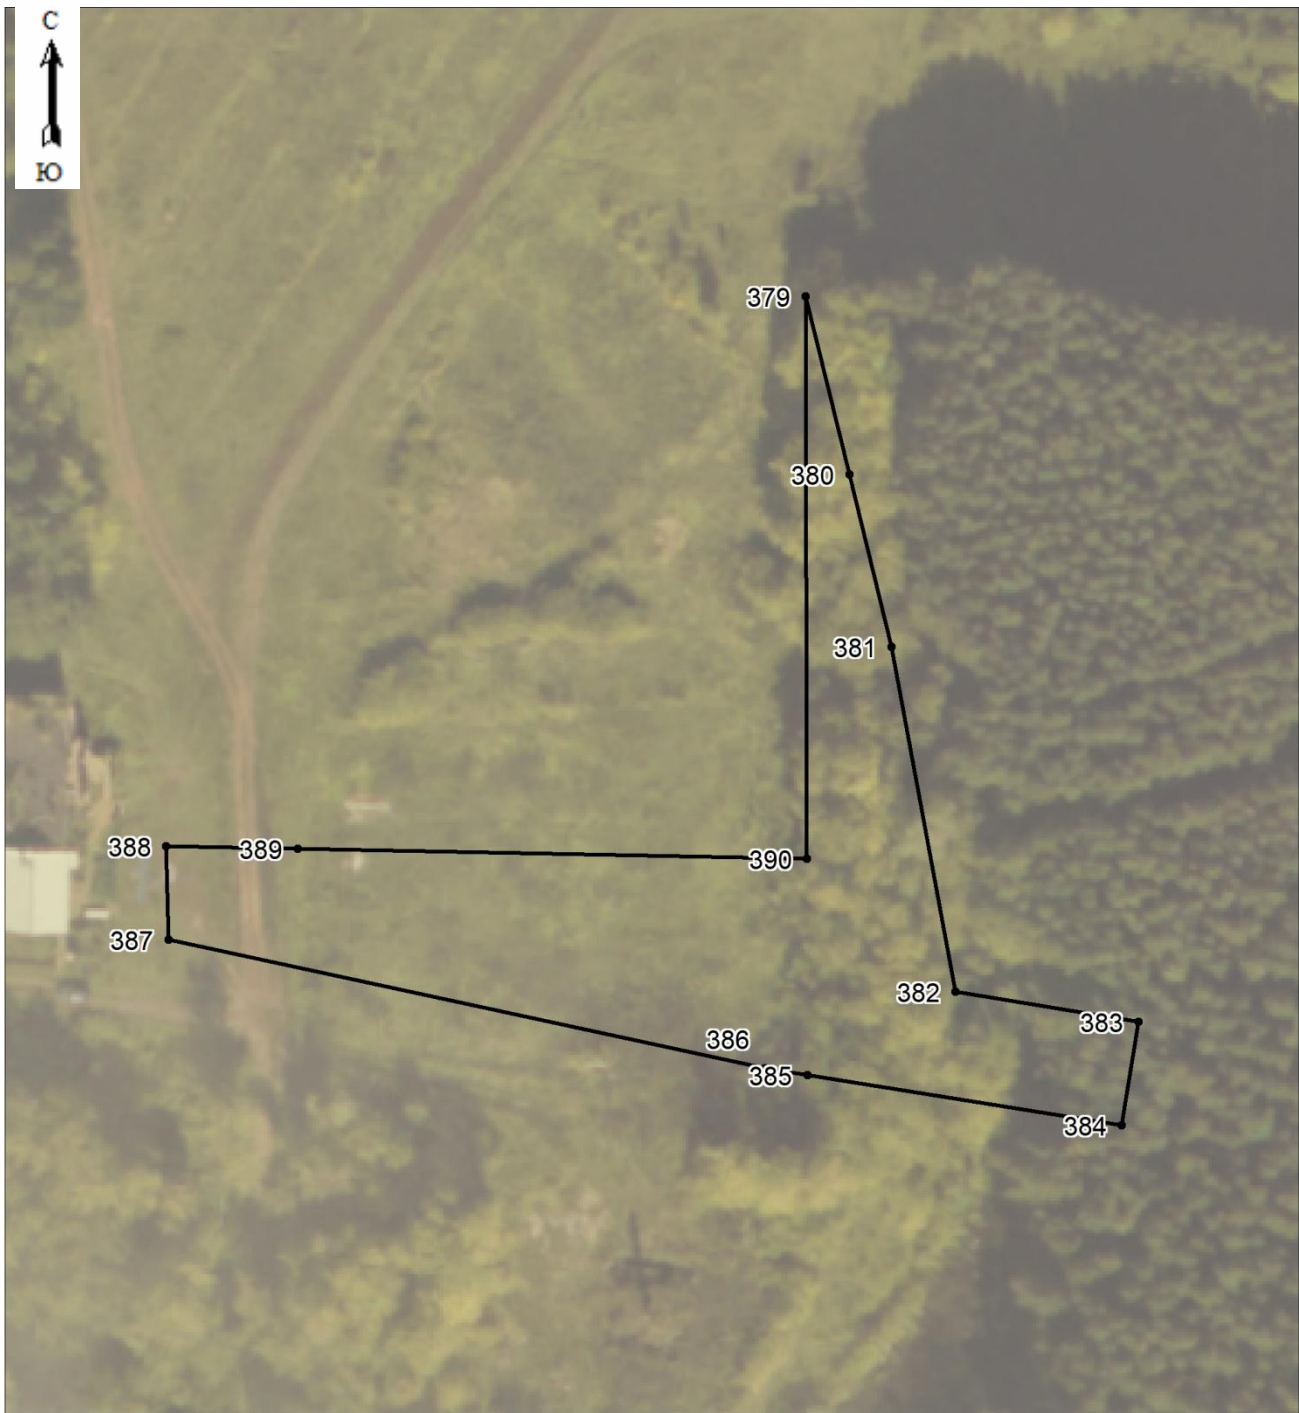

Масштаб 1:900

Используемые условные знаки и обозначения:

● Характерная точка границы объекта.

— Граница

Подпись _____ (Мезенева О.С.) Дата «10» июля 2024г
Место для от _____ (и) лица, составившего описание местоположения границ объекта

